


ZMENY A DOPLNKY č.1

ÚZEMNÝ PLÁN OBCE BORŠA

ŠIRŠIE VZŤAHY
NÁVRH ZÁUJMOVÉHO ÚZEMIA
M 1:50000

LEGENDA ZaD č.1

STAV	NÁVRH	
		Štátna hranica
		Katastrálna hranica obce
		Hranica zastavaného územia k 1.1.1990
		Plochy rodinných domov
		SKUEV NATURA 2000
		Chránené vtáacie územie "Medzibodrožie"
		Chránená krajinná oblasť "Latorica"
		Cyklotrasa (Juhozemplínska cyklomagistrála)
		Cesty III. triedy

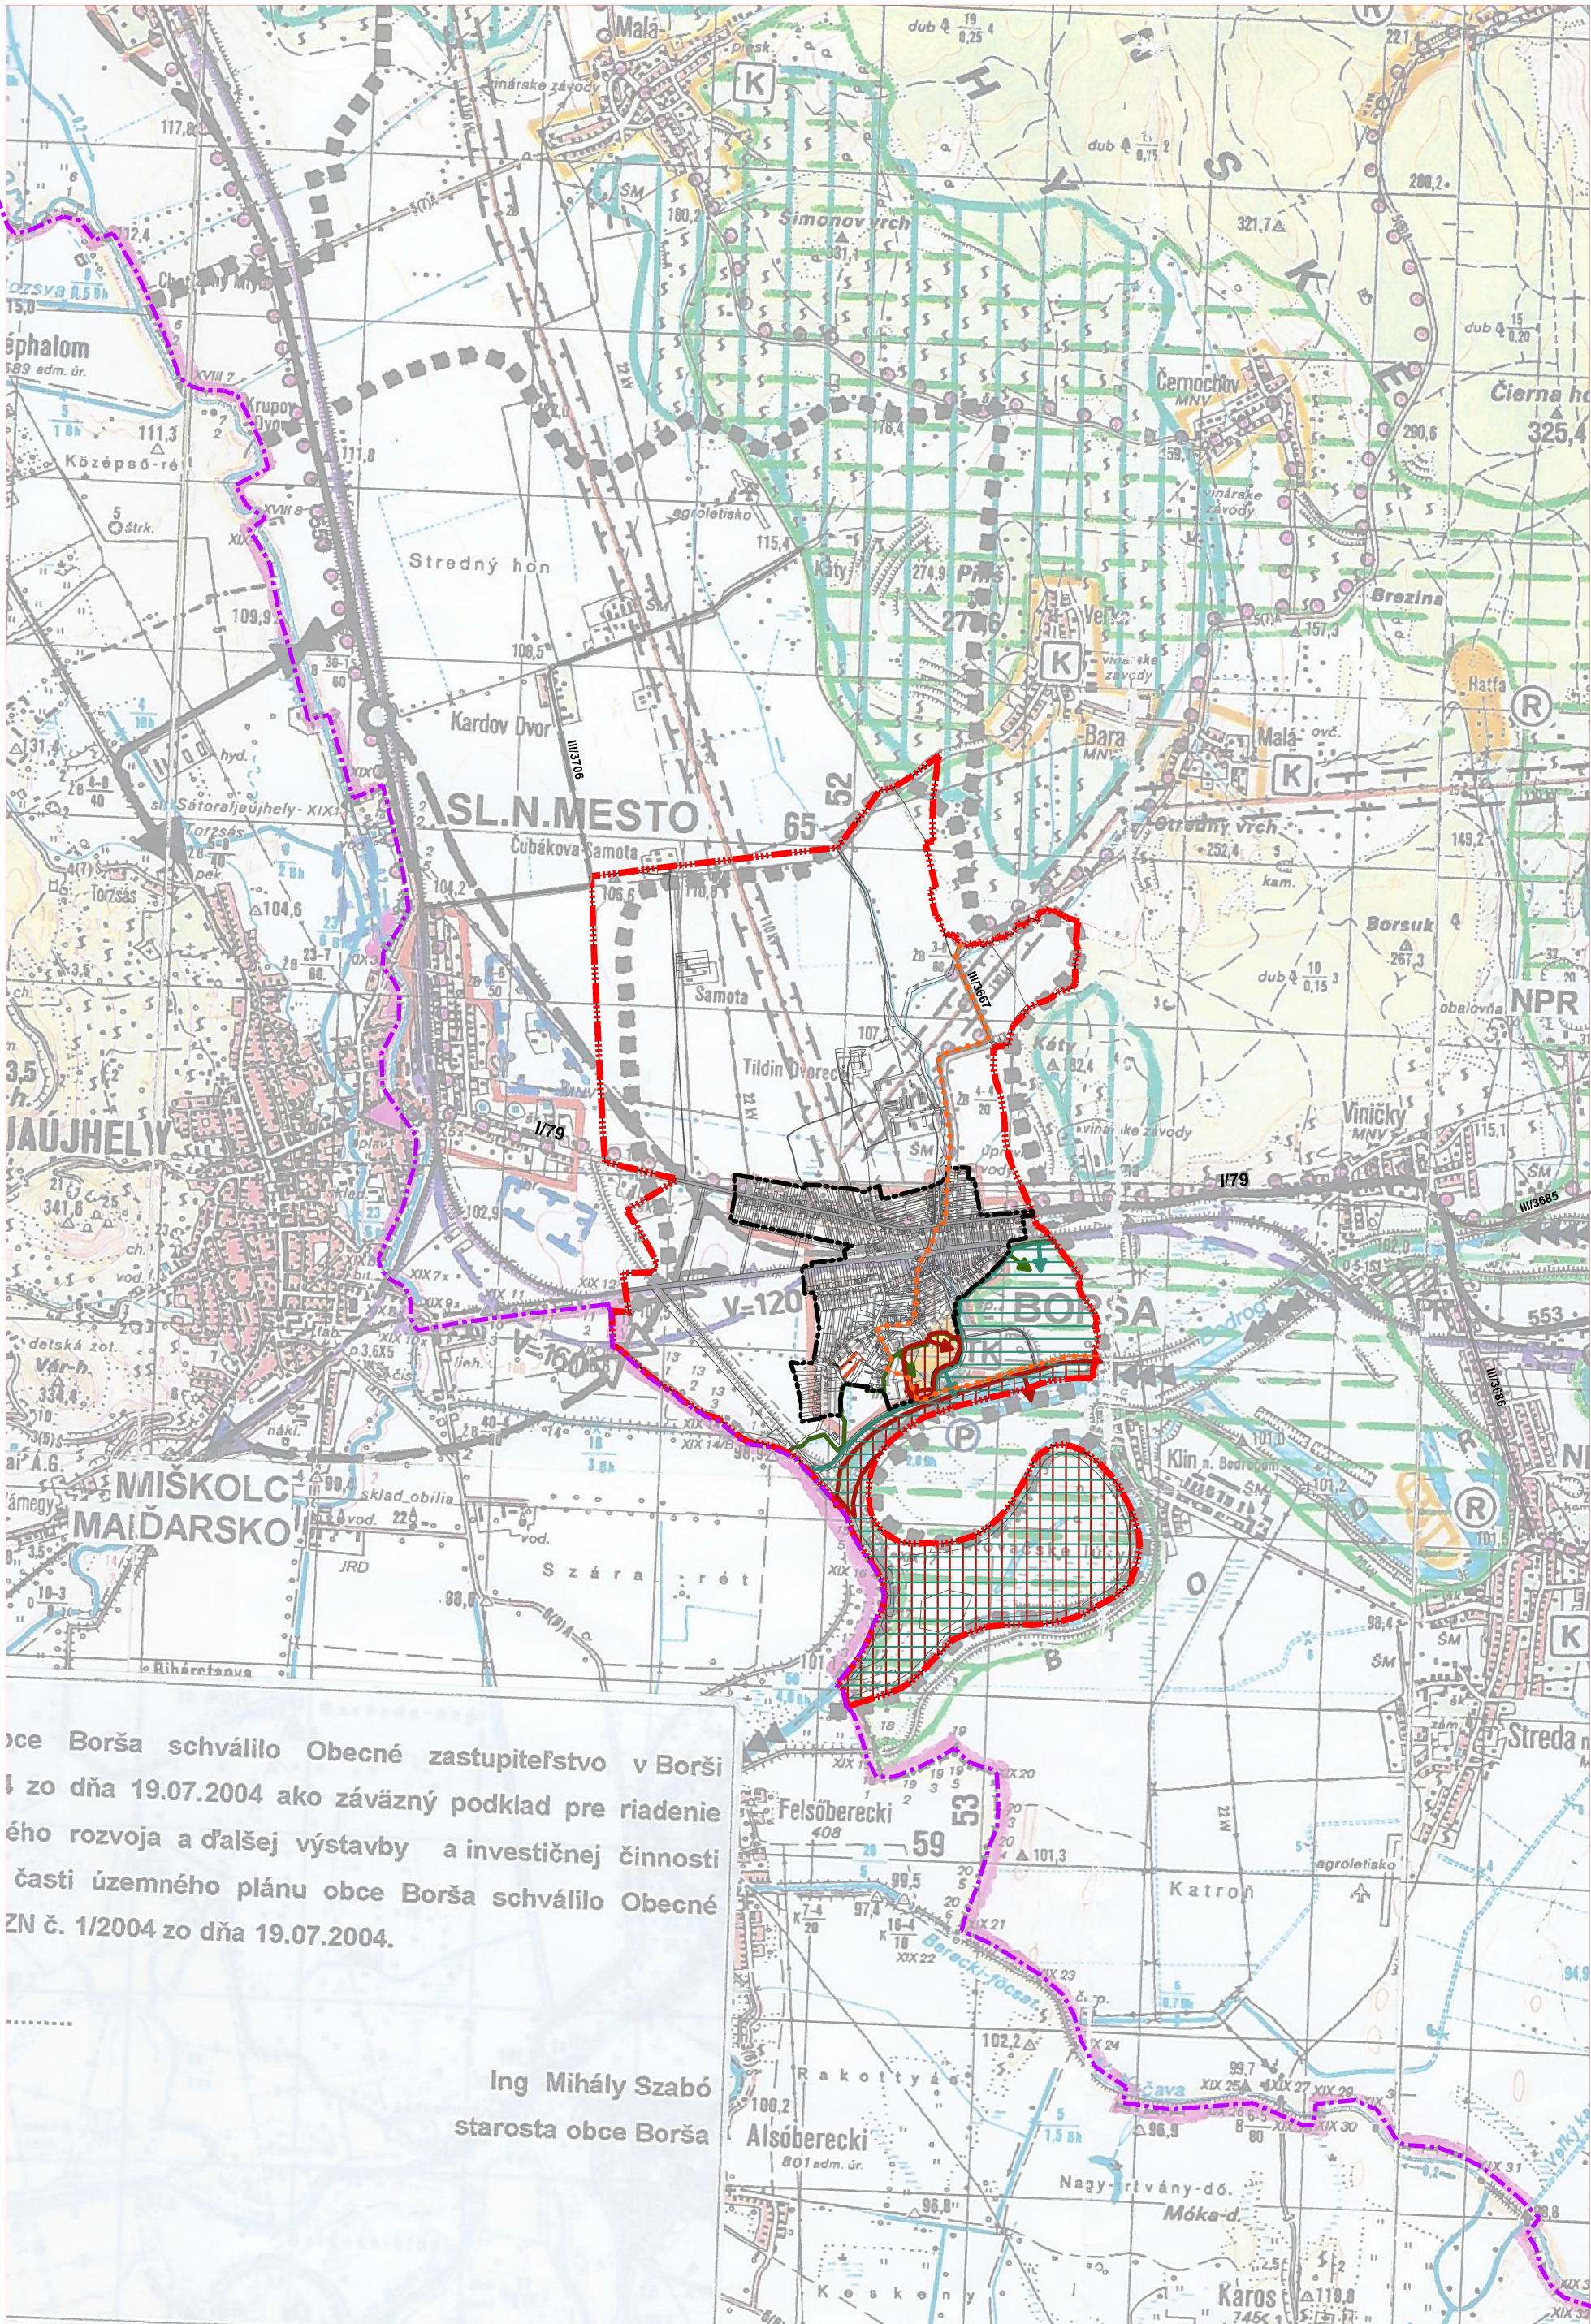

Obce Borša schválilo Obecné zastupiteľstvo v Borši
zo dňa 19.07.2004 ako záväzný podklad pre riadenie
ého rozvoja a ďalšej výstavby a investičnej činnosti
časti územného plánu obce Borša schválilo Obecné
ZN č. 1/2004 zo dňa 19.07.2004.

Ing Mihály Szabó
starosta obce Borša

ZMENY A DOPLNKY č.1

ÚZEMNÝ PLÁN OBCE BORŠA

Obstarávateľ:	Obec Borša	BOSKOV s.r.o. Myslína 15, Humenné www.boskov.sk
Odborne spôsobilá osoba pre obstarávanie ÚPD:	Ing. Iveta SABAKOVÁ	
Architekt ÚPD:	Ing. arch. Marianna BOŠKOVÁ	
Časť:	NÁVRH	Zak. číslo: 13/05/2024
Názov výkresu:	ŠIRŠIE VZŤAHY NÁVRH ZÁUJMOVÉHO ÚZEMIA	Dátum: 07.2024
		Mierka: 1:50000
		Čís. výkresu: 6

